


Flurstück T.v. 721, Glösa für die Straße "Erlenweg"

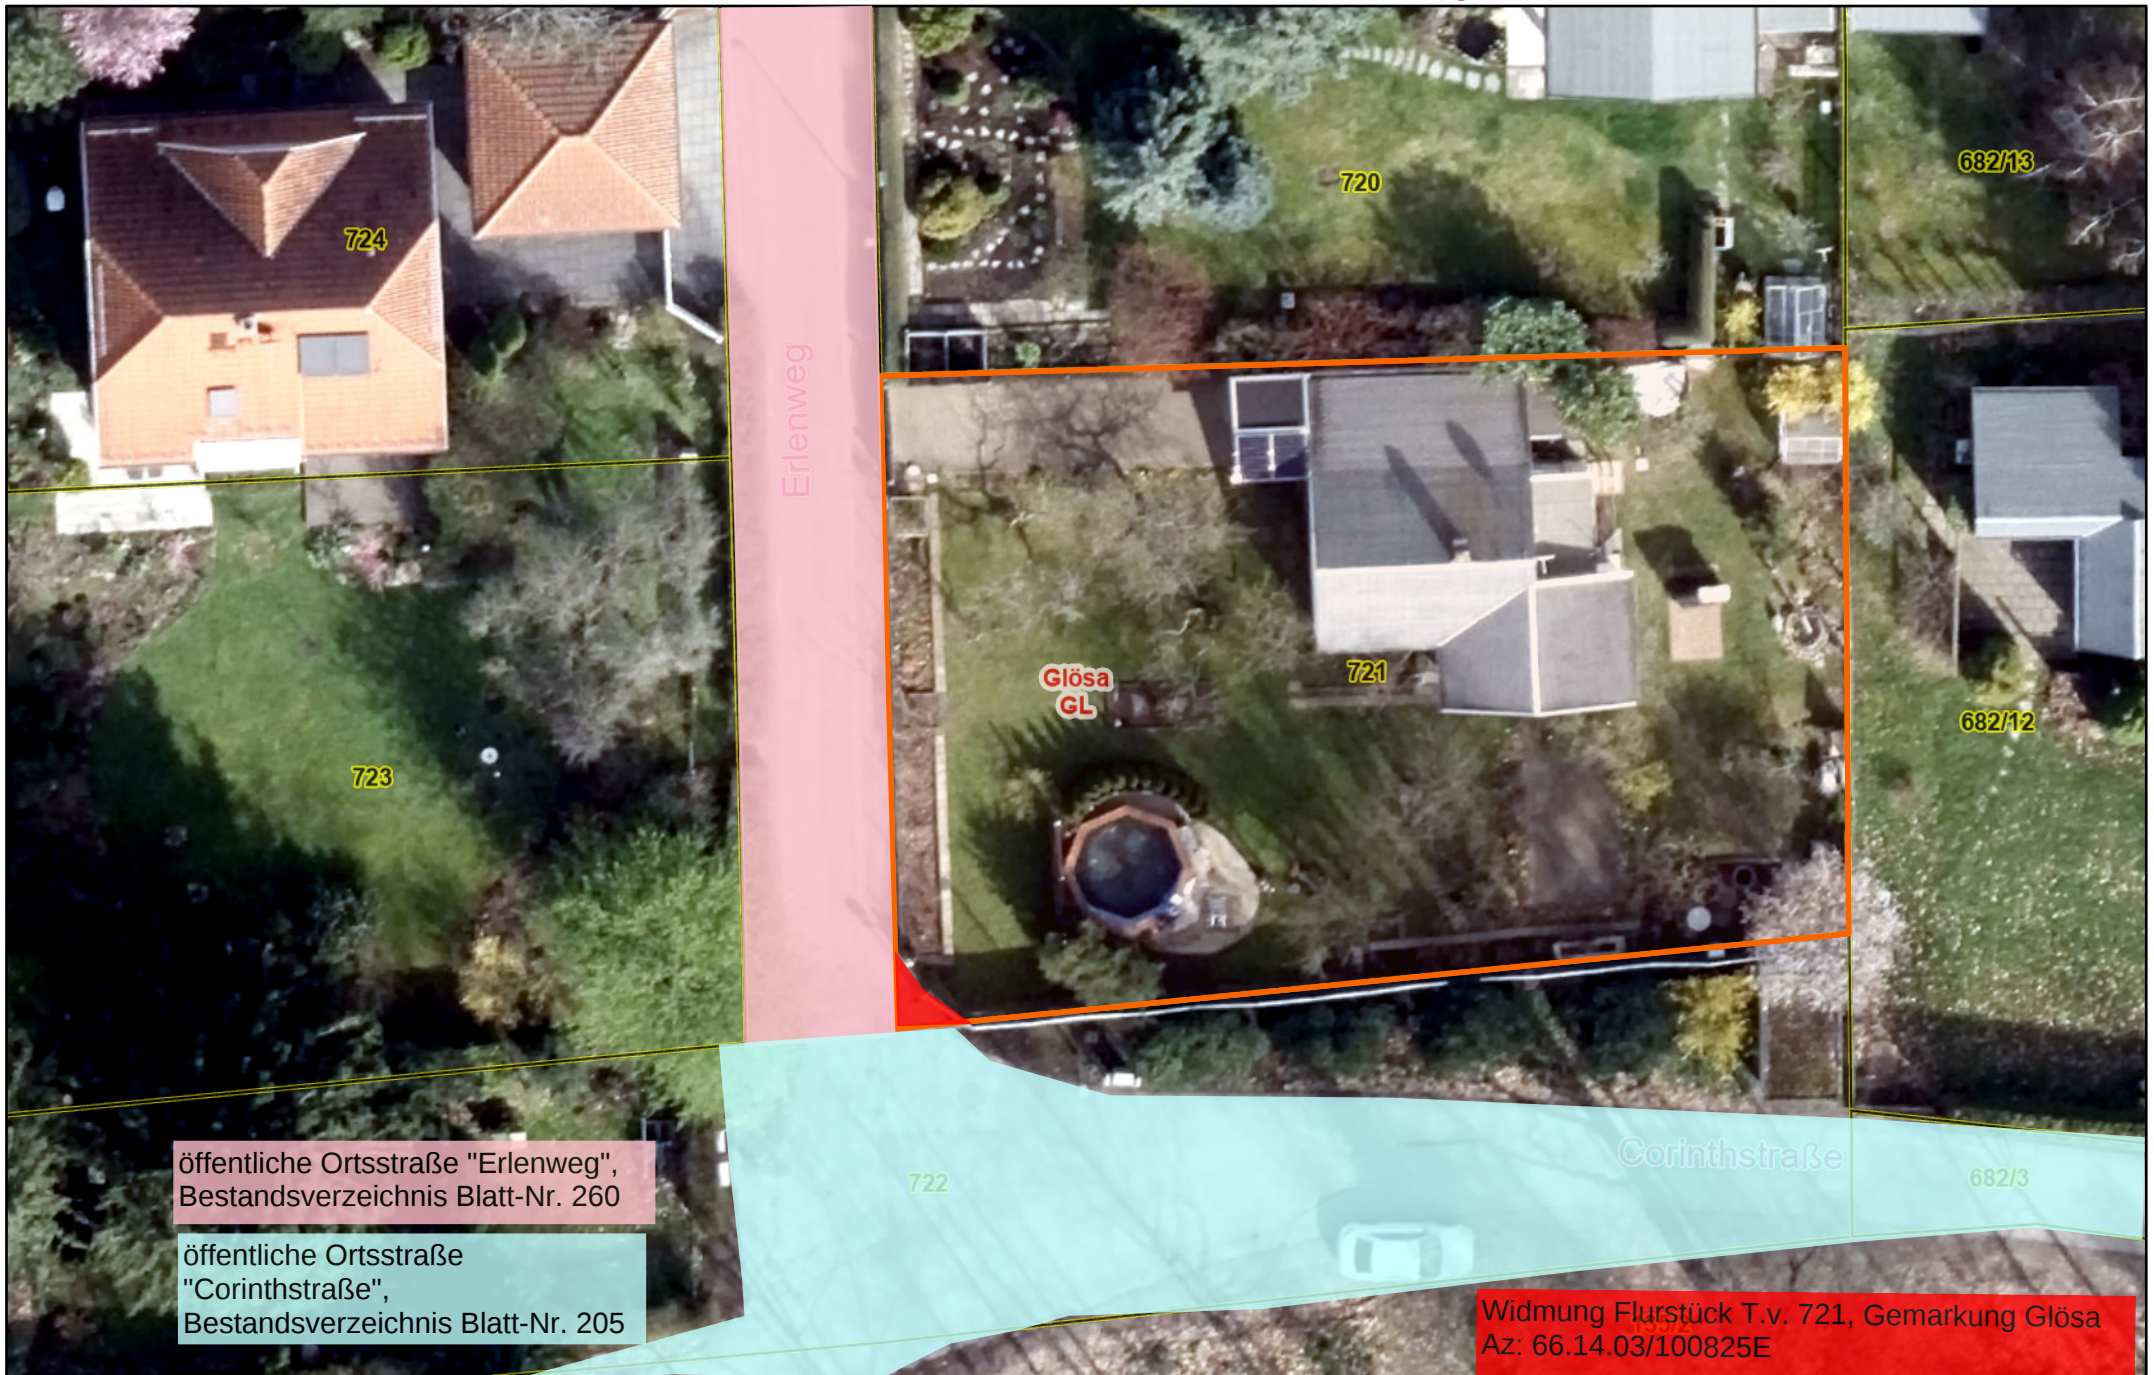

0 0 0,01 0,01 0,01
Kilometer

1:250