


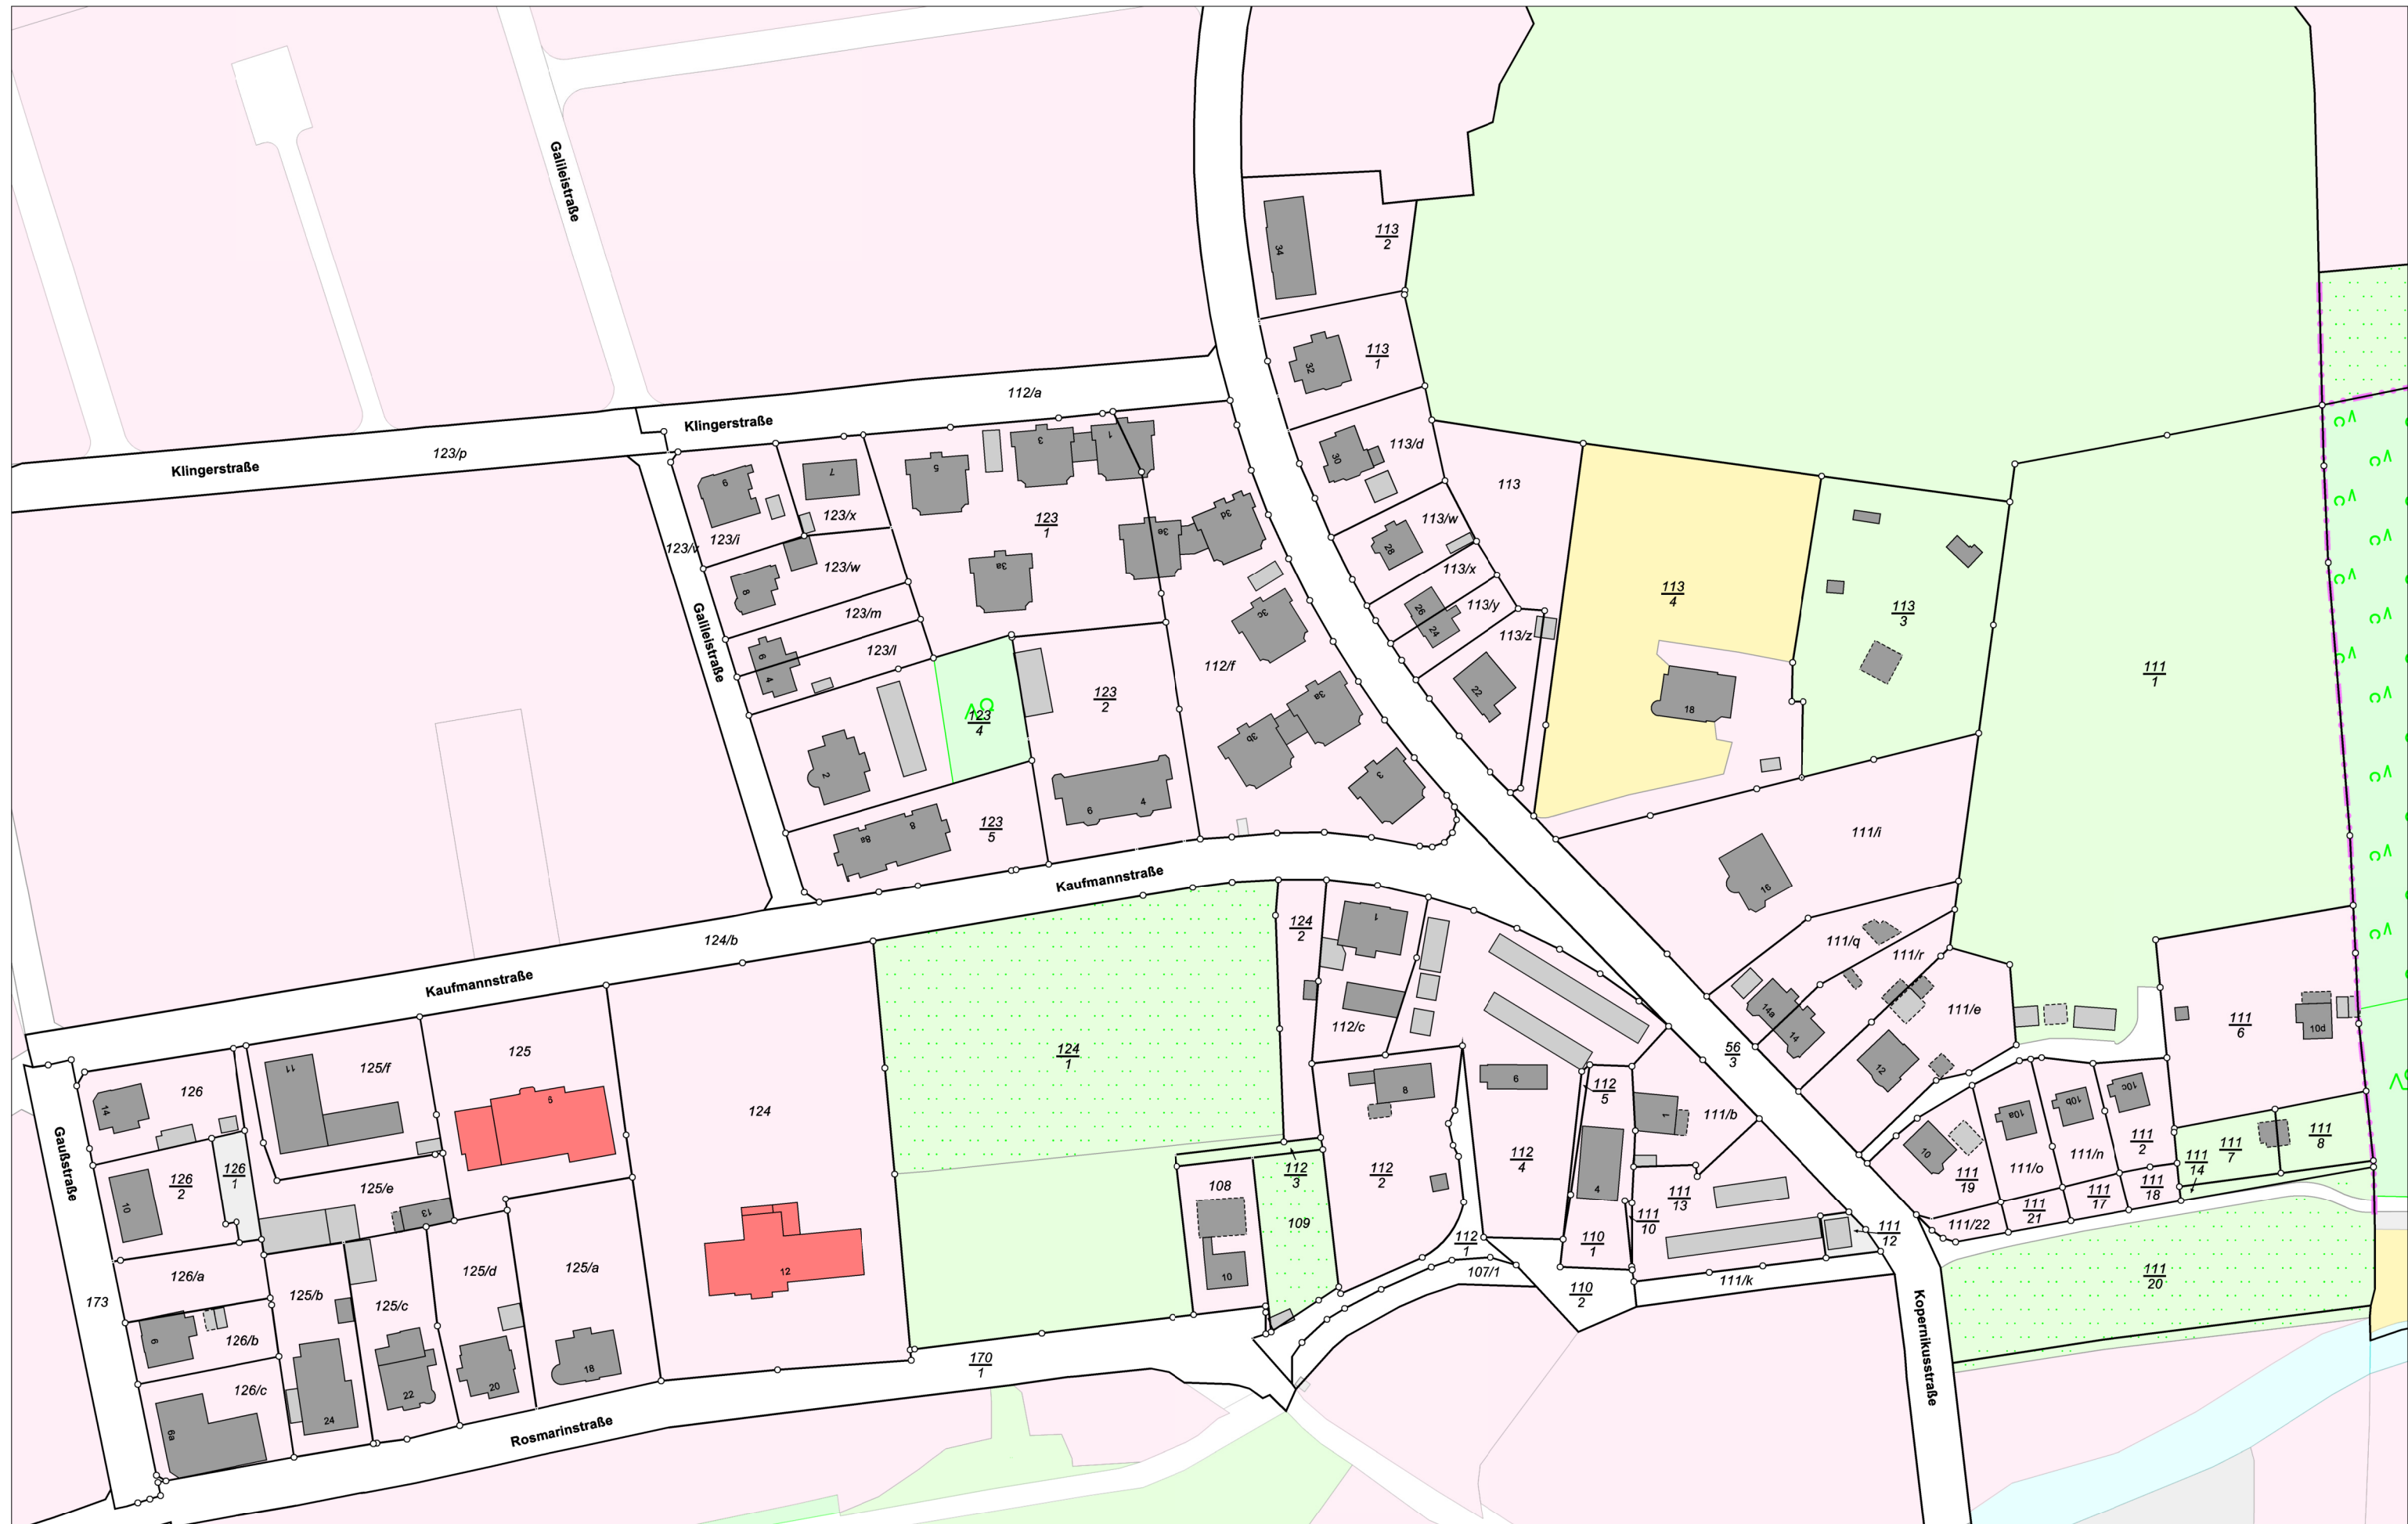

Karte nach der Fortführung

Kreis


Kreisfreie Stadt Chemnitz

Gemarkung

Siegmars

Maßstab 1 : 1500

erstellt am 07.08.2026

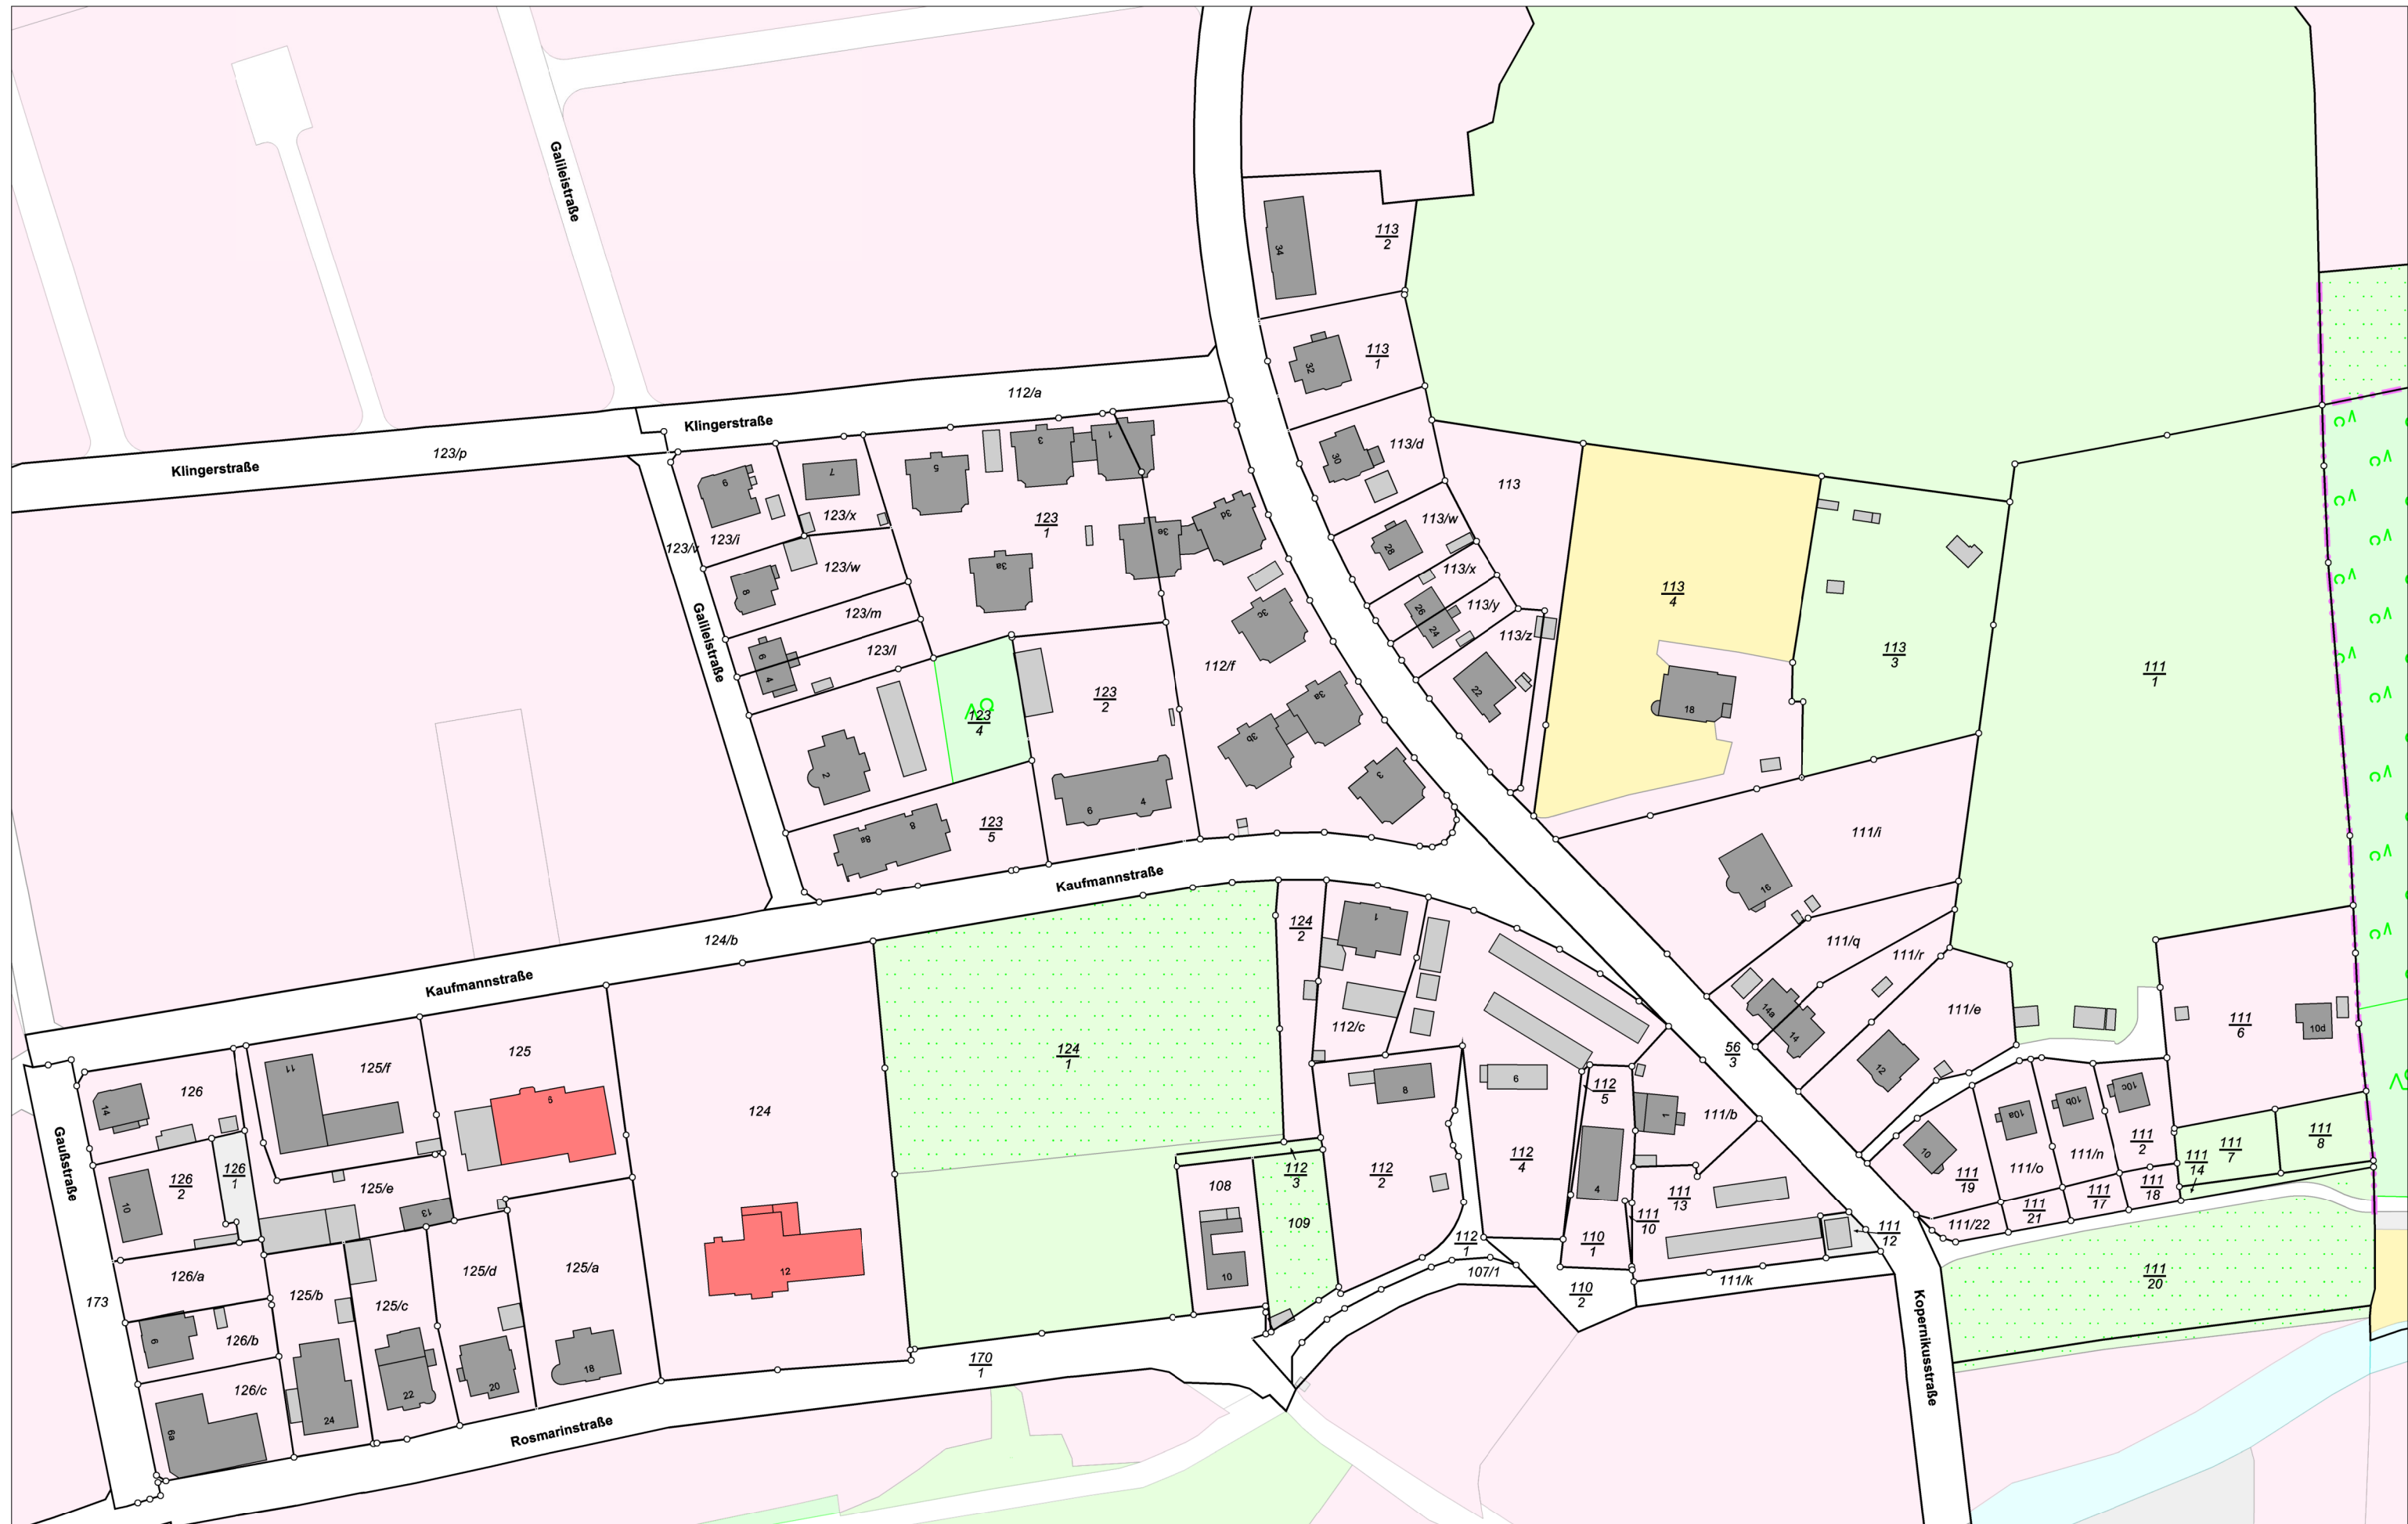

Karte vor der Fortführung

Kreis

Kreisfreie Stadt Chemnitz

Gemarkung

Siegmars

Maßstab 1 : 1500

erstellt am 07.08.2026