




Flurstück: 91
Gemarkung: Adelsberg (0109)

Gemeinde: Stadt Chemnitz
Kreis: Kreisfreie Stadt Chemnitz

5631510

33396750

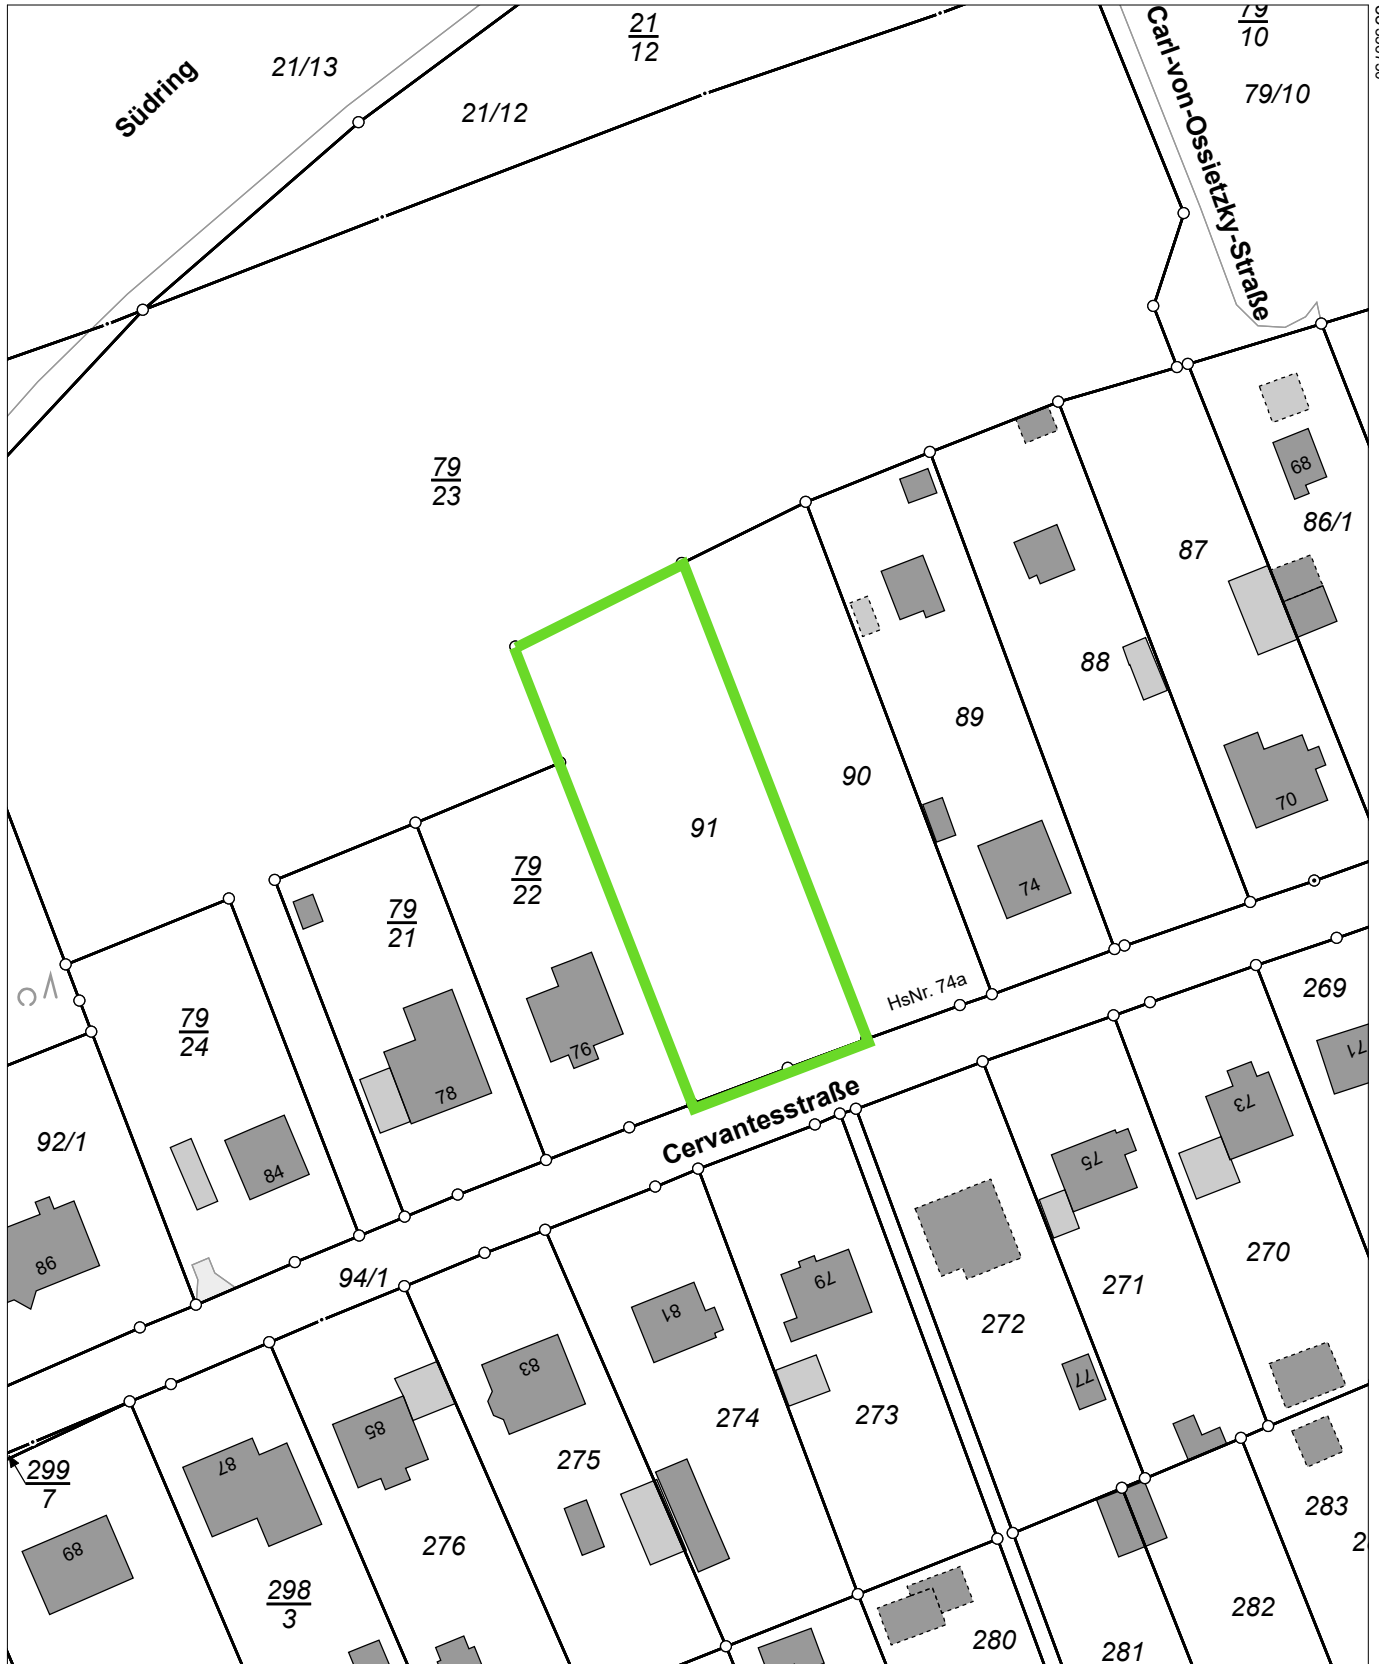

33396570

5631290

Maßstab 1:1000 Meter

Benutzung nach Maßgabe § 4 der Durchführungsverordnung zum Sächsischen Vermessungs- und Katastergesetz
Der Auszug aus dem Liegenschaftskataster ist zur Entnahme von Maßen, insbesondere von Grenzmaßen oder Grenzabständen nicht geeignet.
Gefertigt durch: Kreisfreie Stadt Chemnitz, Friedensplatz 1, 09111 Chemnitz