




Flurstück: 428/14
Gemarkung: Gablenz (0113)

Gemeinde: Stadt Chemnitz
Kreis: Kreisfreie Stadt Chemnitz

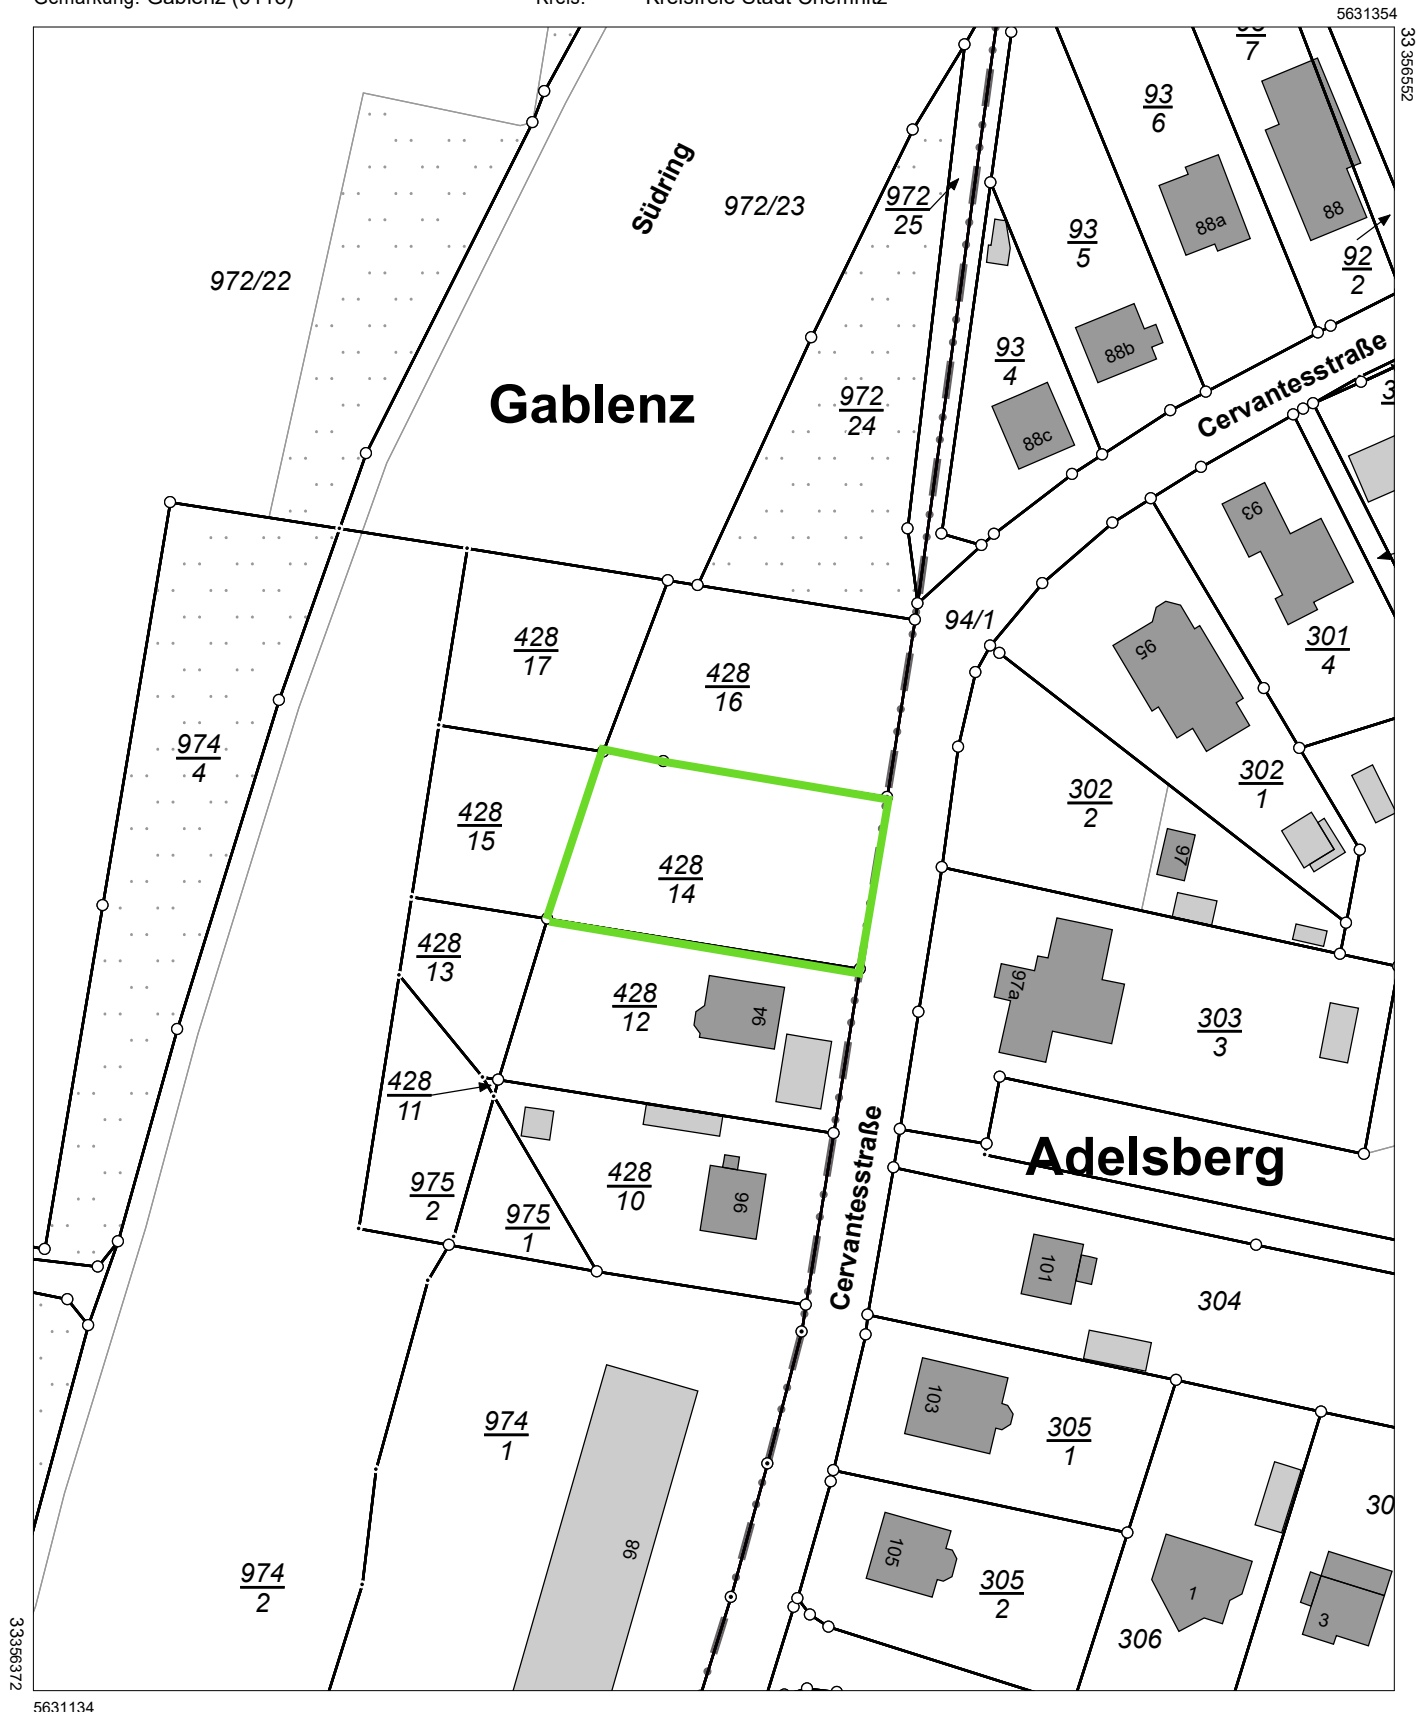

5631134

Maßstab 1:1000 0 10 20 30 Meter

Benutzung nach Maßgabe § 4 der Durchführungsverordnung zum Sächsischen Vermessungs- und Katastergesetz
Der Auszug aus dem Liegenschaftskataster ist zur Entnahme von Maßen, insbesondere von Grenzmaßen oder Grenzabständen nicht geeignet.
Gefertigt durch: Kreisfreie Stadt Chemnitz, Friedensplatz 1, 09111 Chemnitz