Baumersatzpflanzungen - Bahnstraße (Freibad Wittgensdorf)

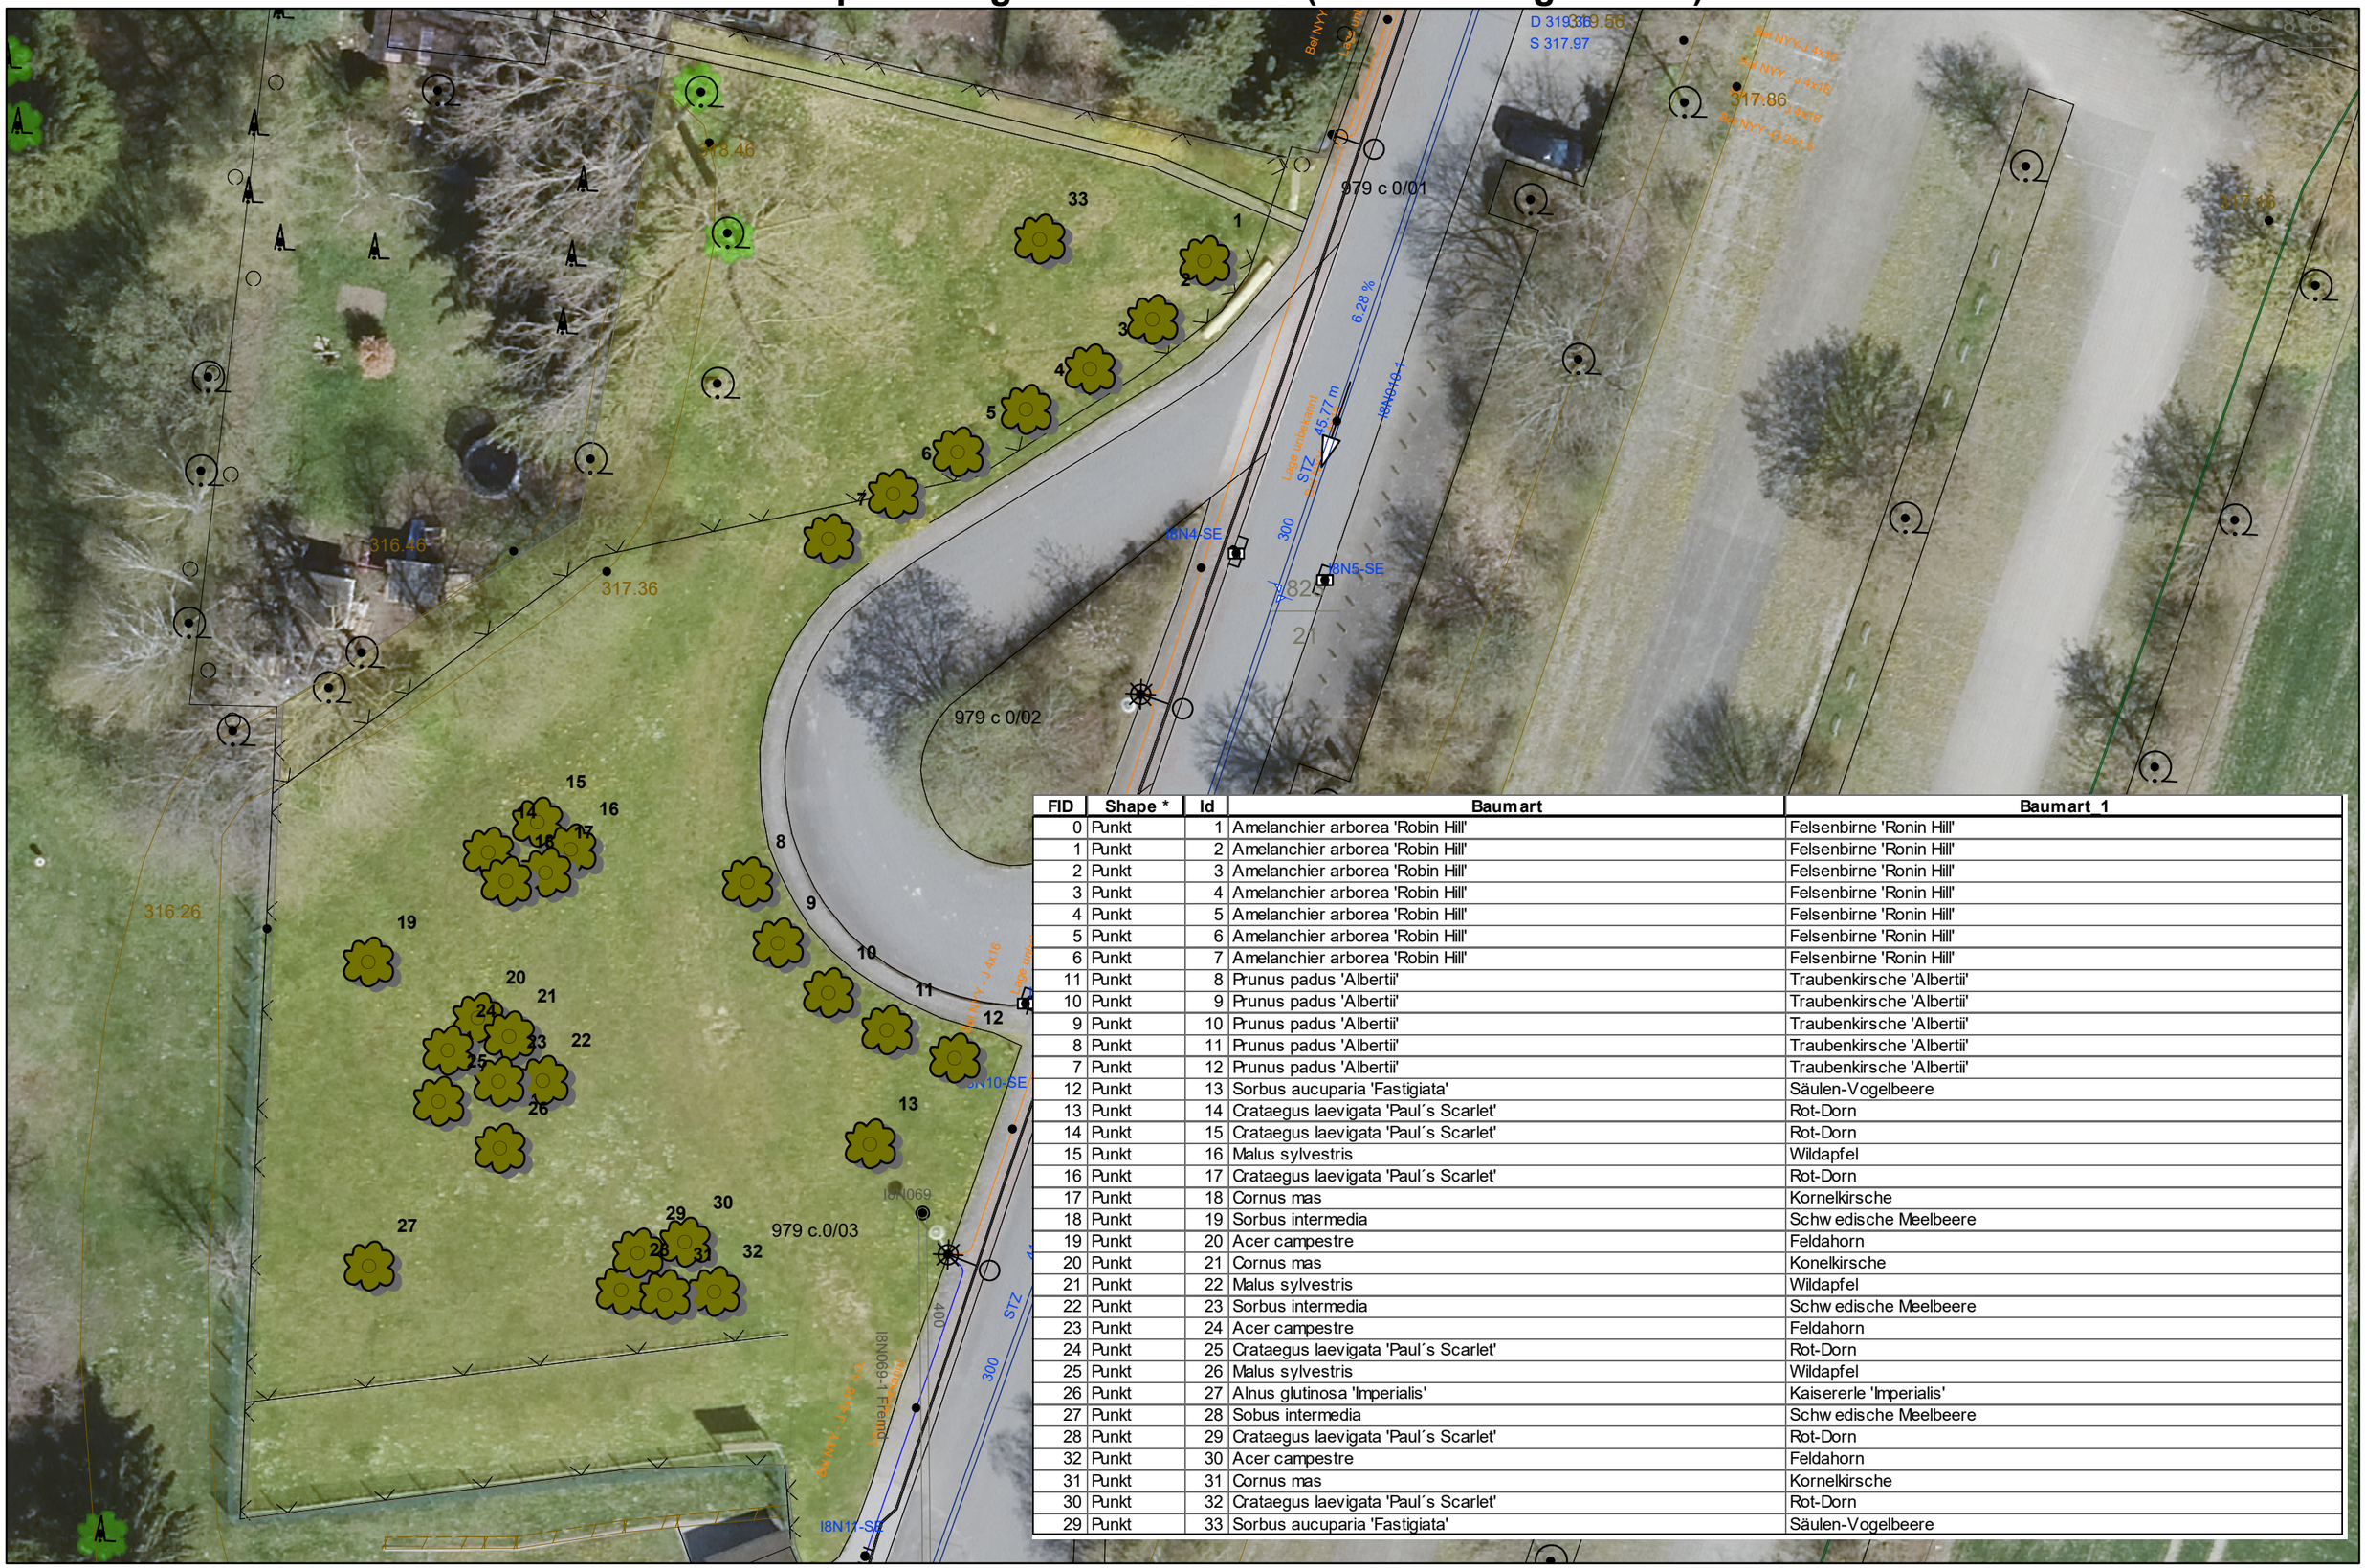
979 c 0/01
979 c 0/02
979 c.0/03
D 319319.56
S 317.97
317.86
318.46
316.46
317.36
316.26
317.16
6.28 %
45.77 m
STZ
300
400
I8N4-SE
I8N5-SE
I8N10-SE
I8N11-SE
I8N069
I8N069-1 Freiraum
Bel NYY-J 4x16
Bel NYY-J 4x16
Bel NYY-J 4x16
Bel NYY-O 2x1,5
Bel NYY-J 4x16
Bel NYY-J 4x16
Bel NYY-J 4x16
Lage unbekannt
Lage unbekannt
Lage unbekannt