




1. Änderung zum Bebauungsplan Nr. 01/21 "Weißer Weg"


Gemarkung: Hilbersdorf

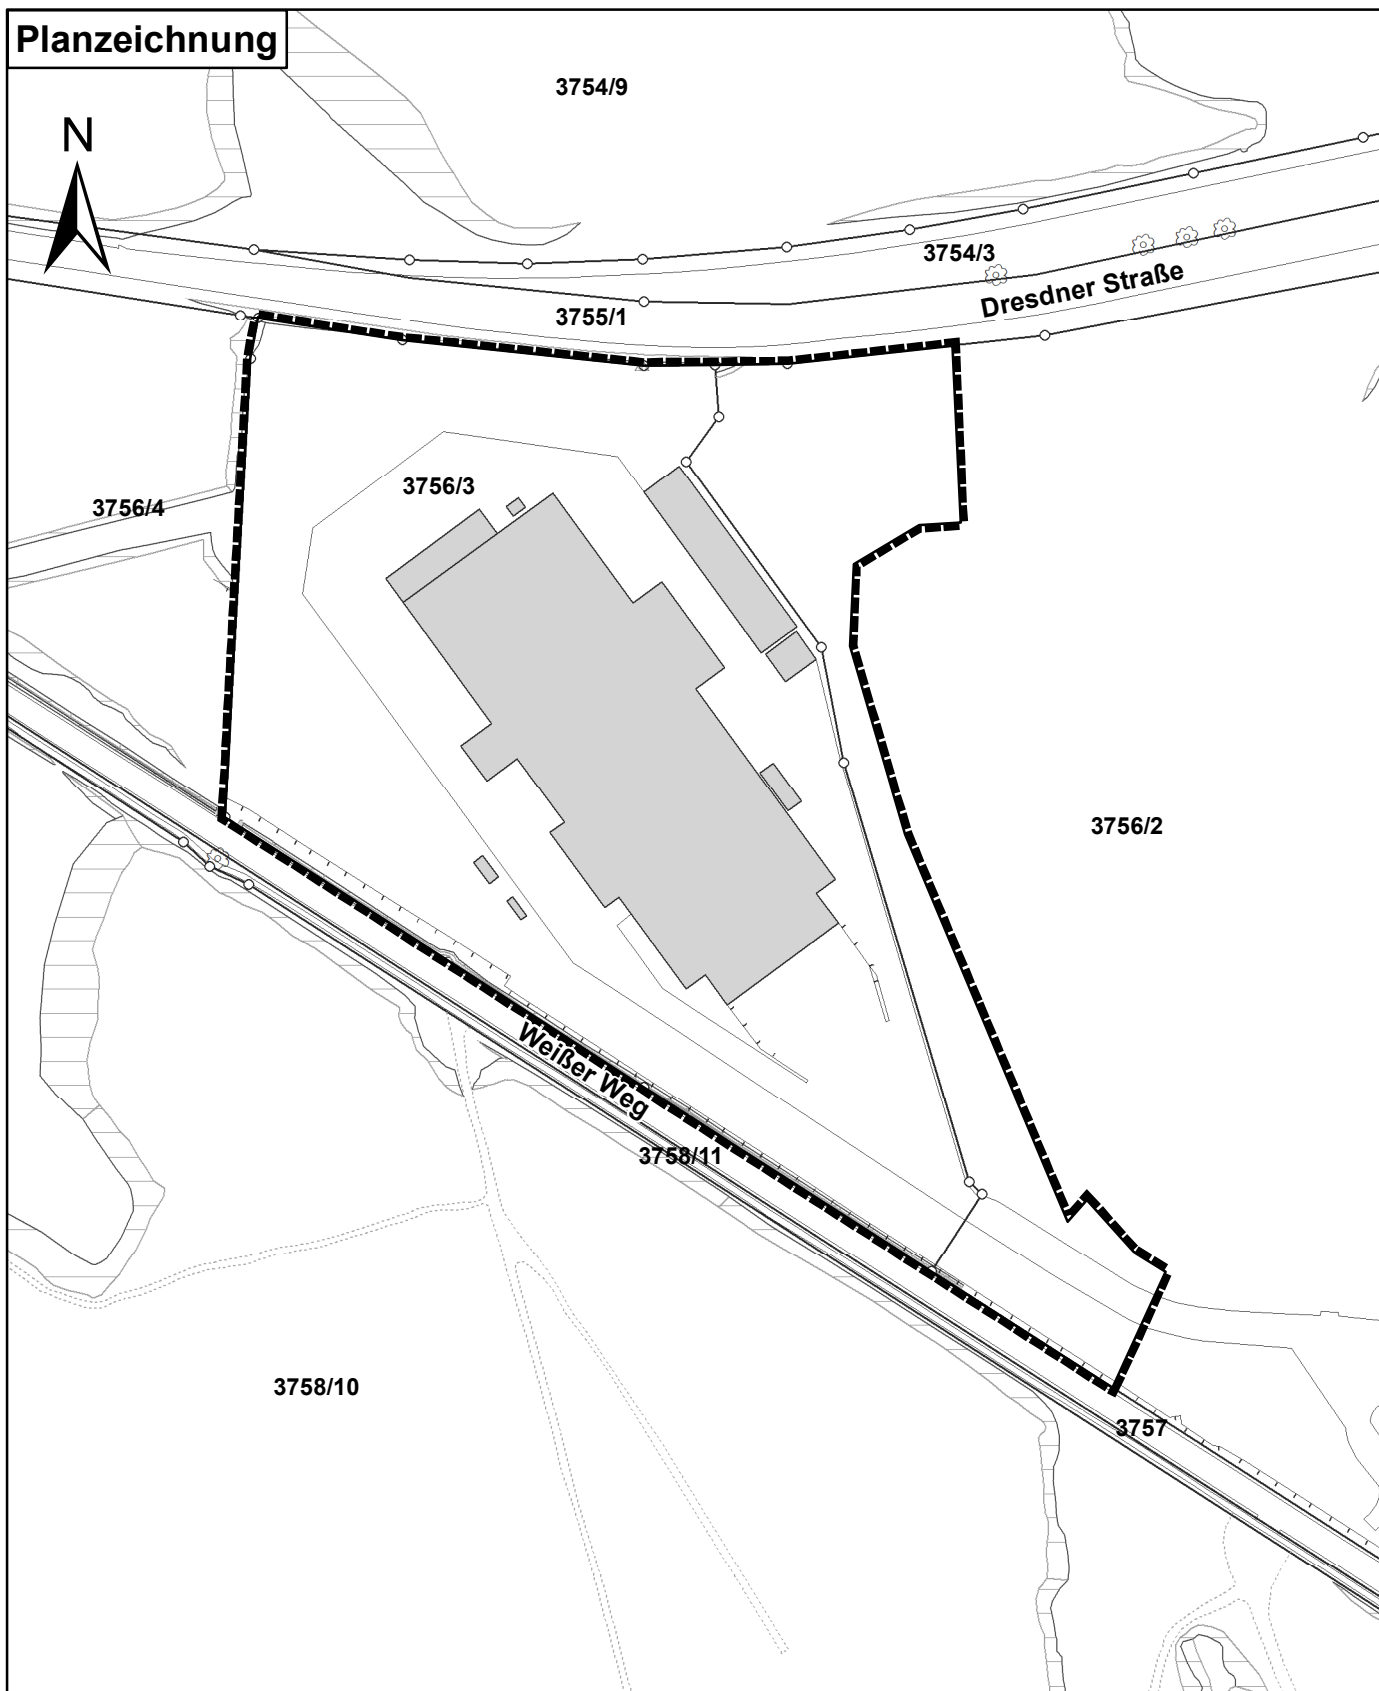

Geltungsbereich des Bebauungsplans

Maßstab: 1:2.000

Juni 2026

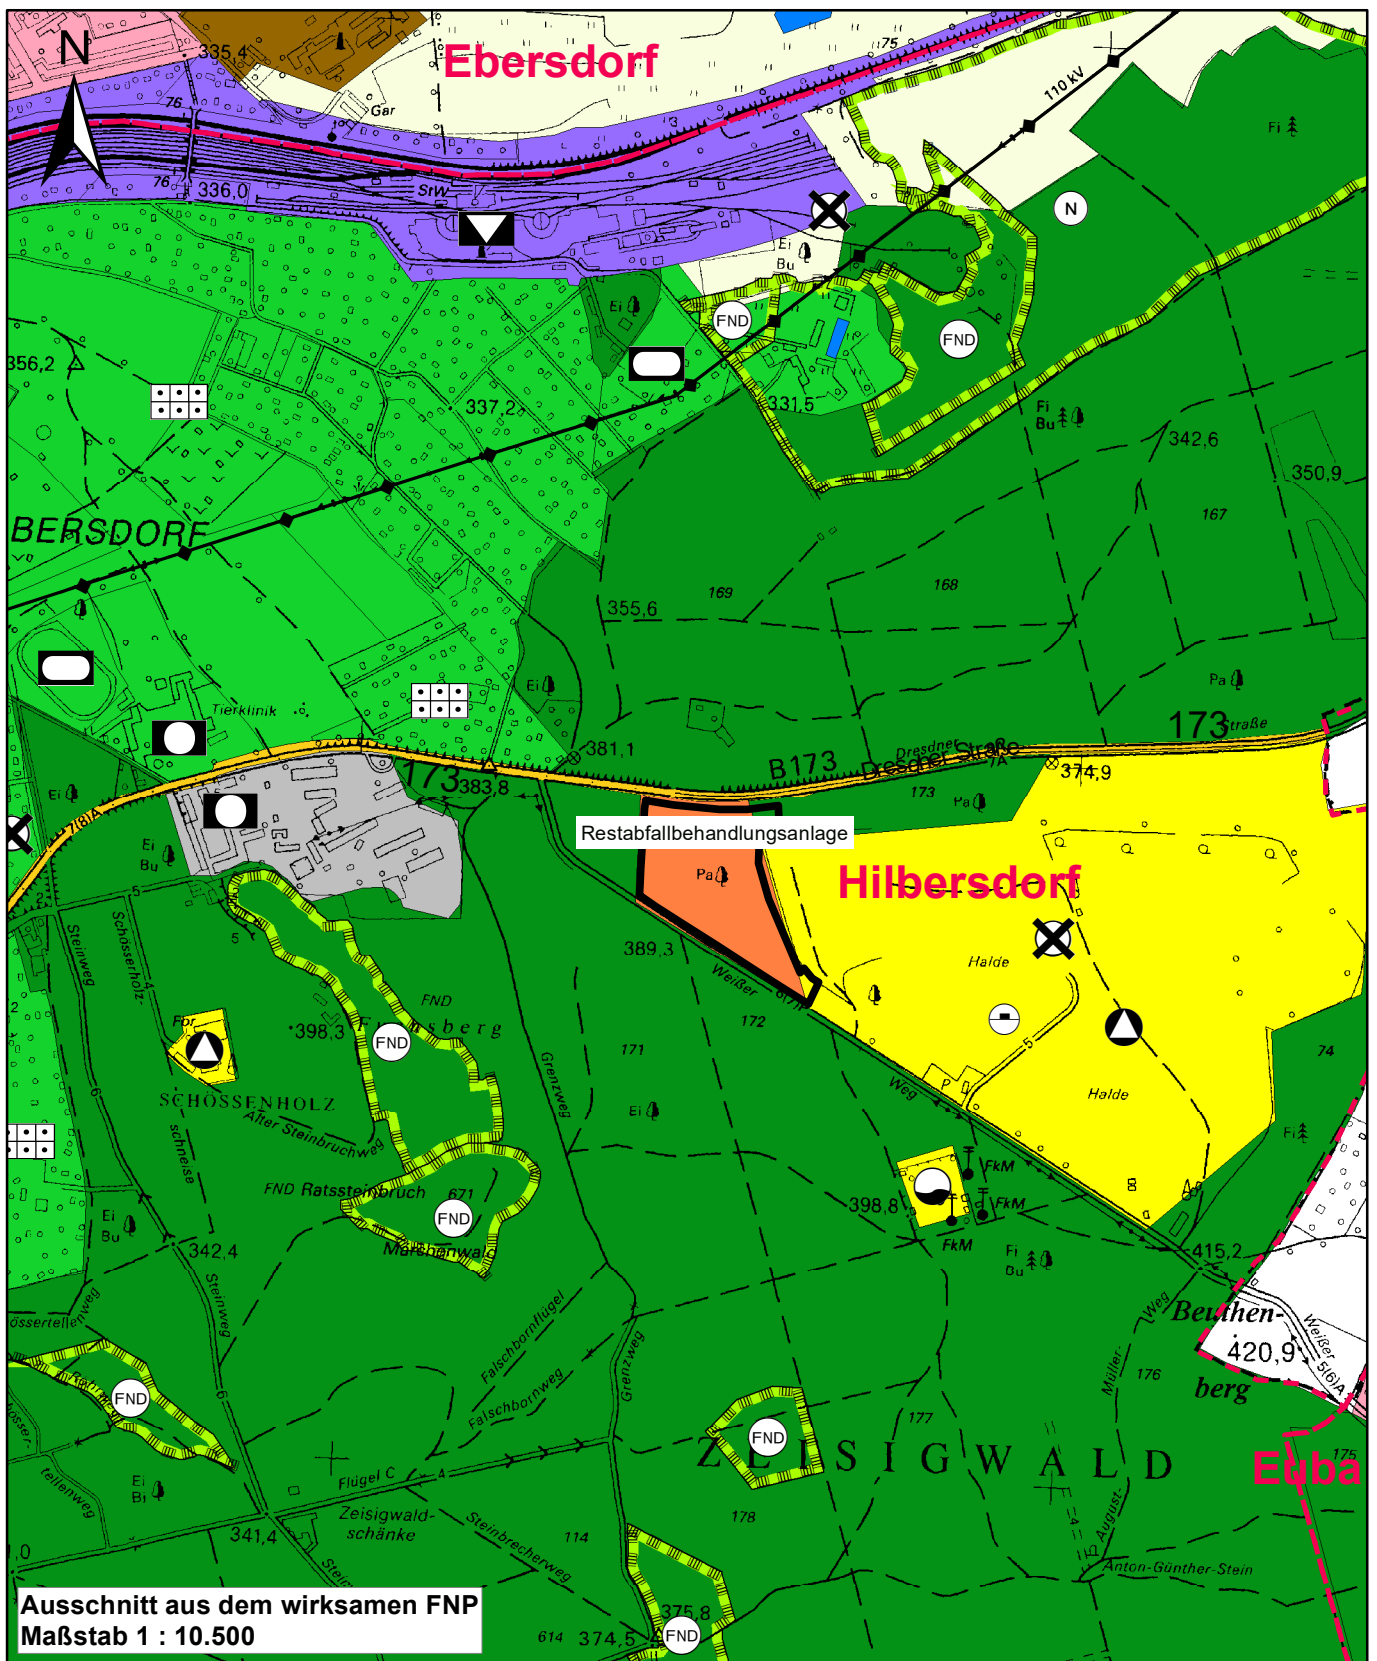

1. Änderung zum Bebauungsplan Nr. 01/21 „Weißer Weg“

Gemarkung: Hilbersdorf

 Geltungsbereich des Bebauungsplans

Juni 2026