




Bebauungsplan Nr. 25/05 „Am Sportplatz, Mittelbach“

Gemarkung: Mittelbach

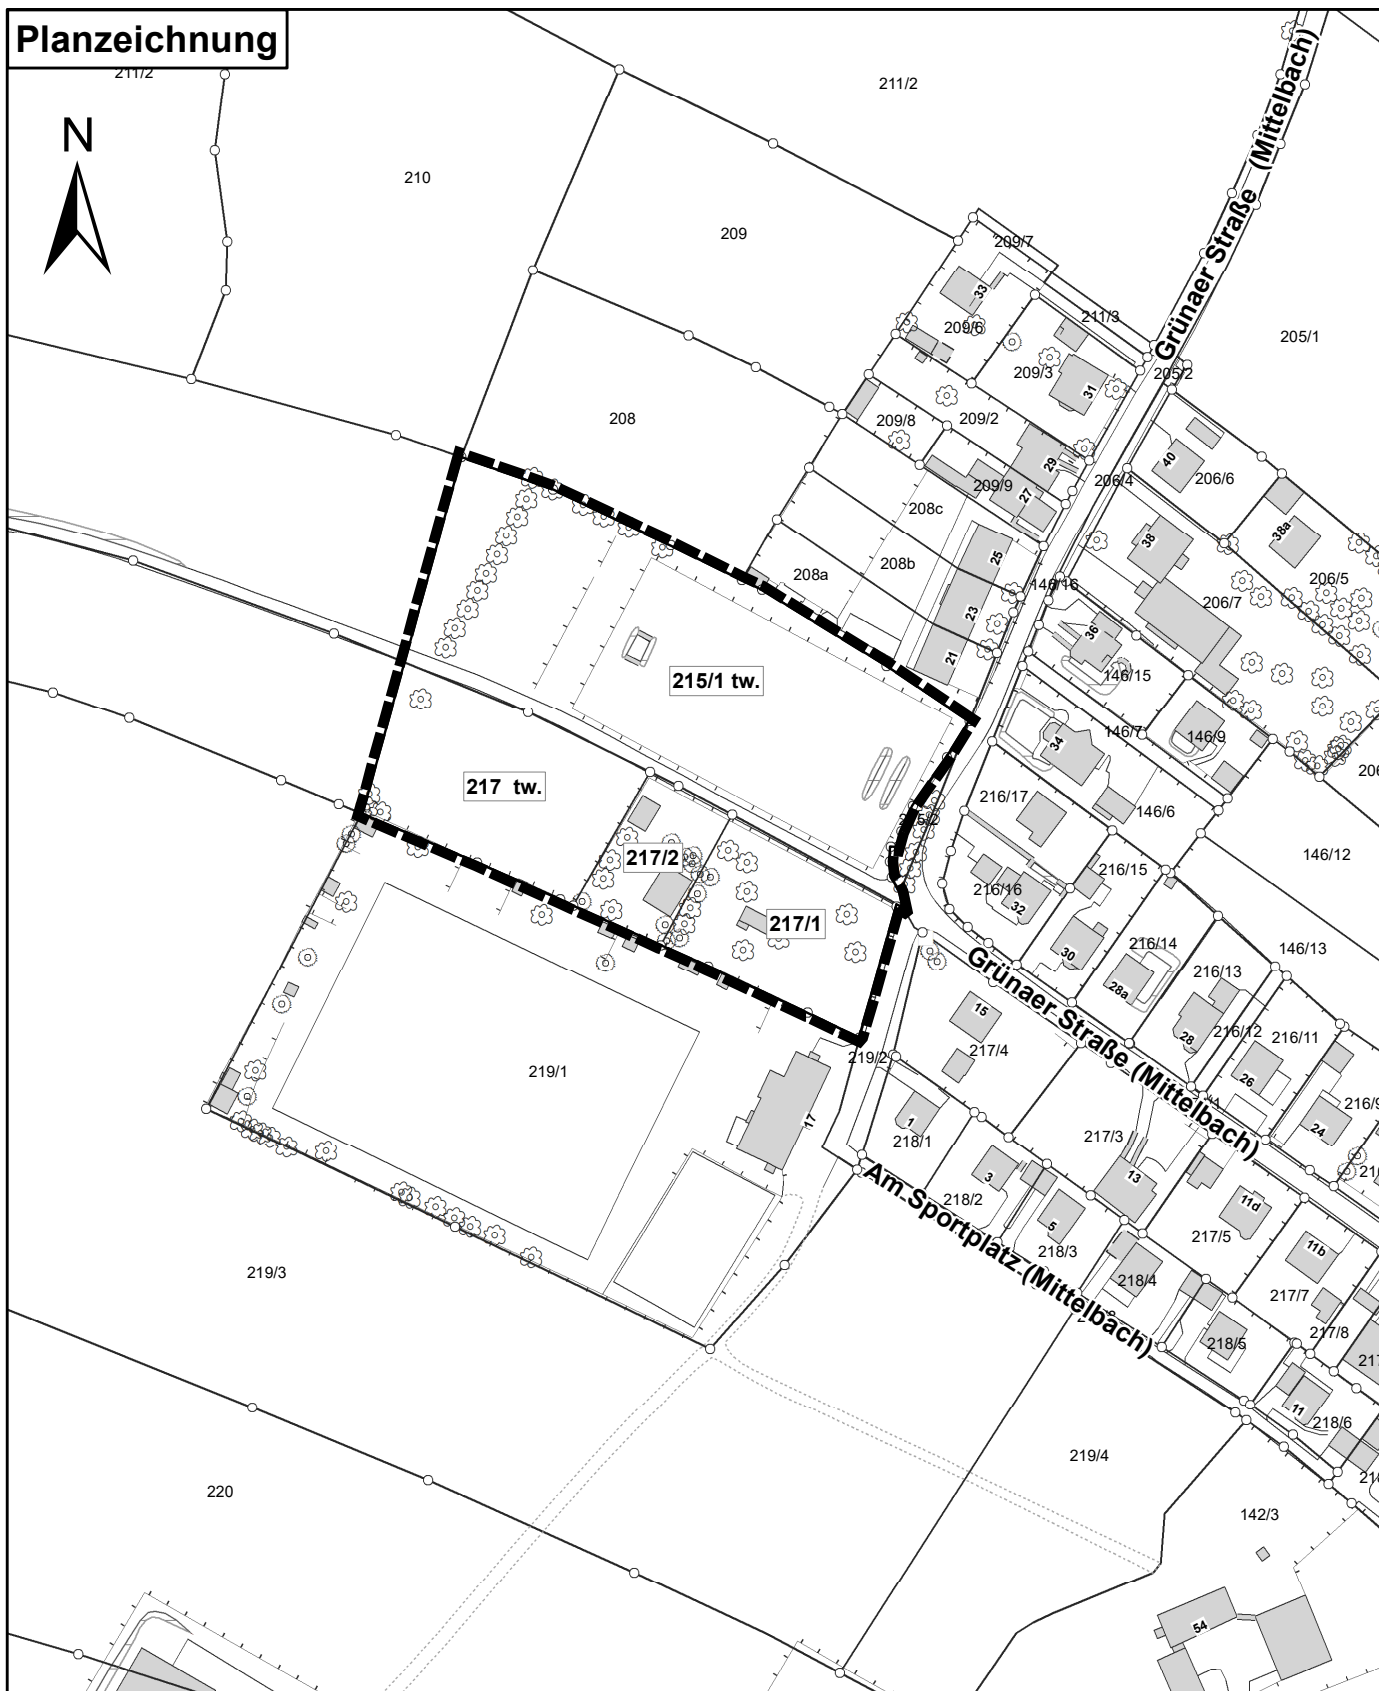

Geltungsbereich des Bebauungsplans

Maßstab: 1:2.000

September 2025