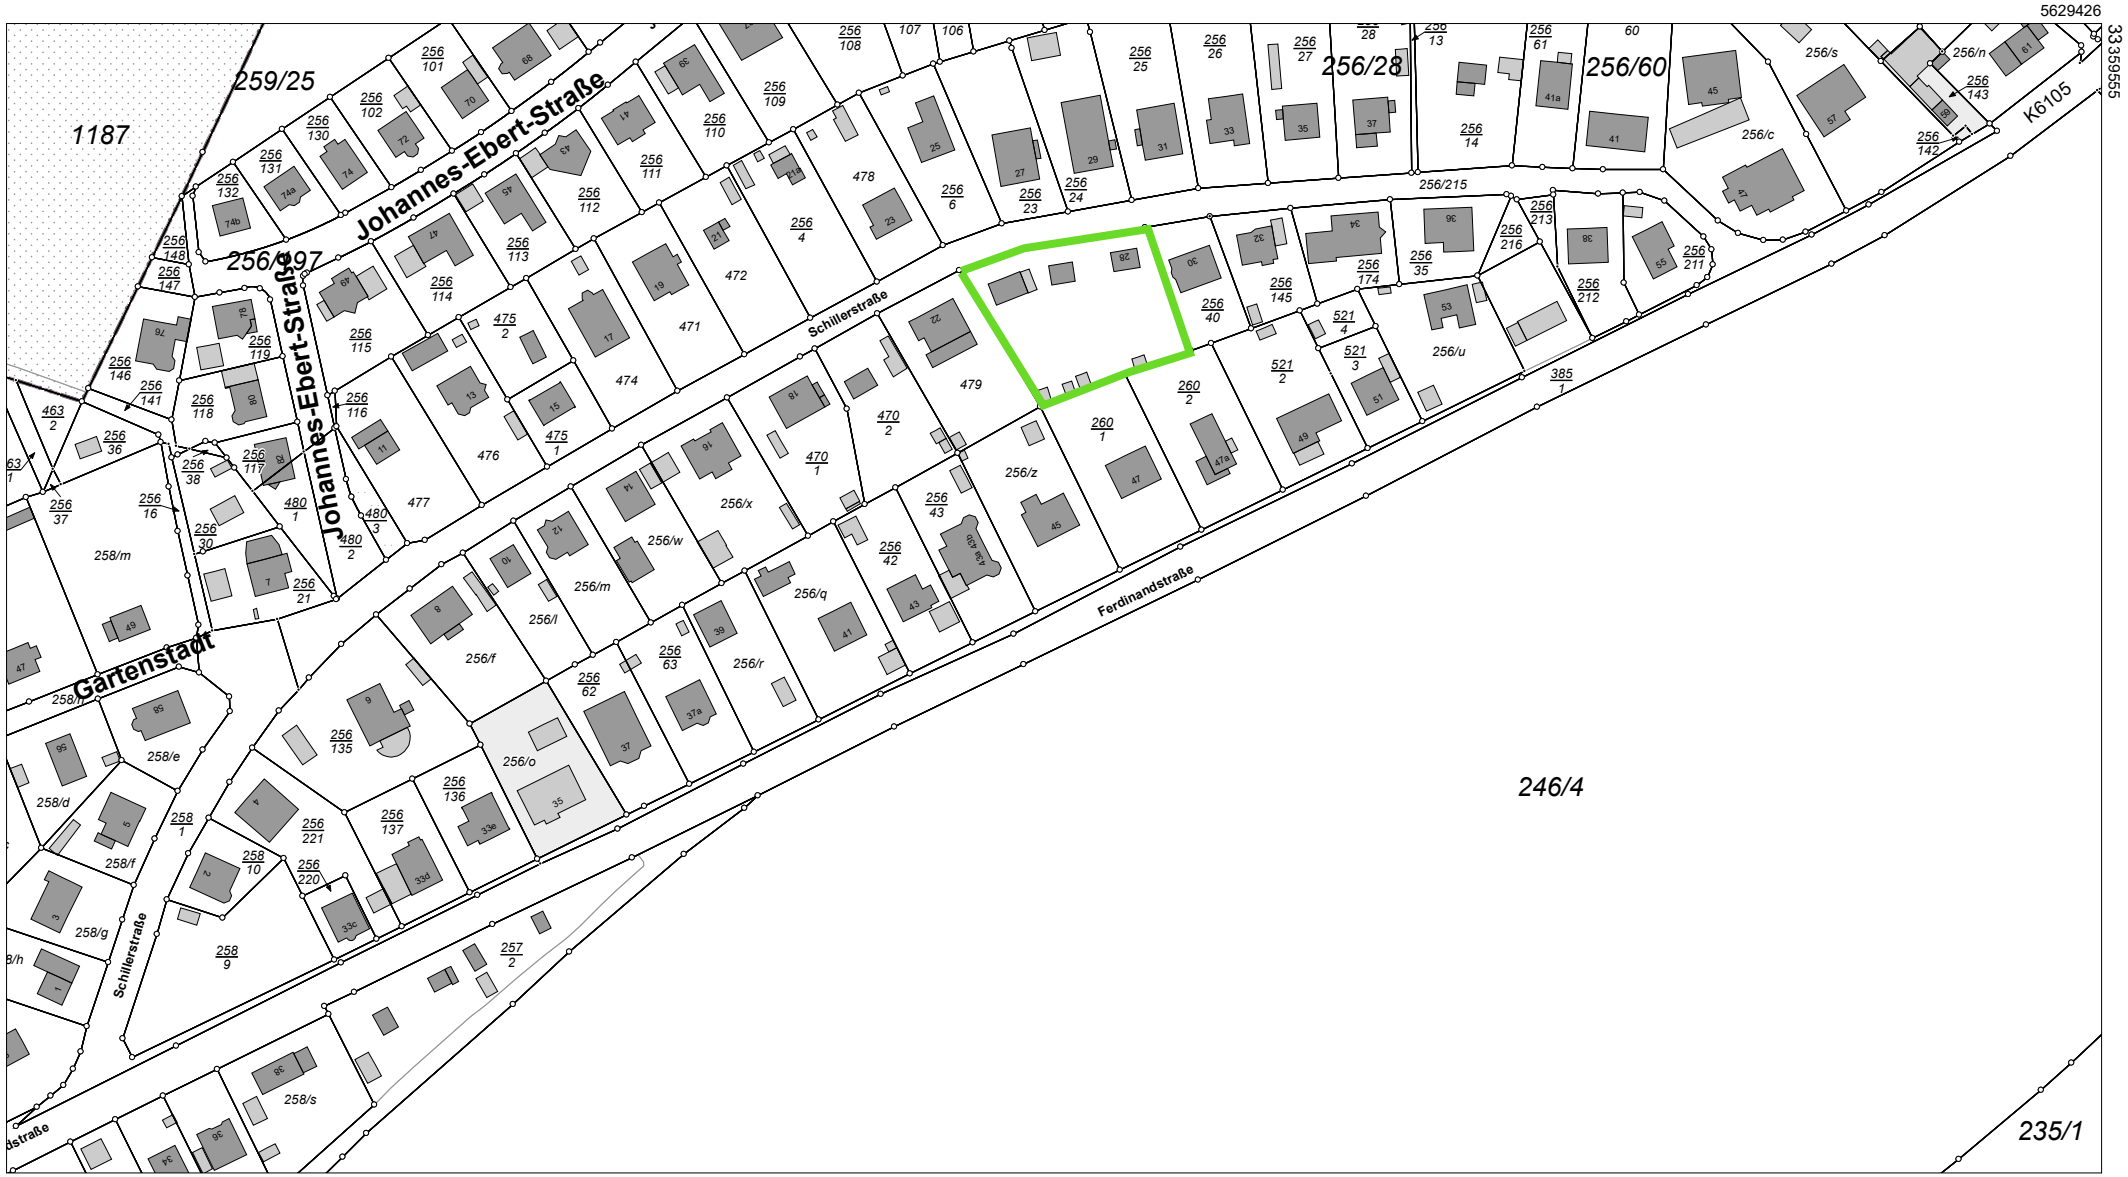

Maßstab 1:2000 0 20 40 60 Meter

Benutzung nach Maßgabe § 4 der Durchführungsverordnung zum Sächsischen Vermessungs- und Katastergesetz

Der Auszug aus dem Liegenschaftskataster ist zur Entnahme von Maßen, insbesondere von Grenzmaßen oder Grenzabständen nicht geeignet.

Gefertigt durch: Kreisfreie Stadt Chemnitz, Friedensplatz 1, 09111 Chemnitz

Vermessungsverwaltung des Freistaates Sachsen
Kreisfreie Stadt Chemnitz
Friedensplatz 1
09111 Chemnitz

Auszug aus dem Liegenschaftskataster

Liegenschaftskarte 1:2000

Erstellt am 14.07.2025

Flurstück: 256/215
Gemarkung: Kleinolbersdorf (2124)

Gemeinde: Stadt Chemnitz
Kreis: Kreisfreie Stadt Chemnitz