


ANLAGE 2.2

Vertragsnummer:

Stadt Chemnitz /

Gemarkung Gablenz, Flurstücke 382/10 und 384/10, Heinrich-Schütz-Straße 63
Therapie im Terra Nova Campus

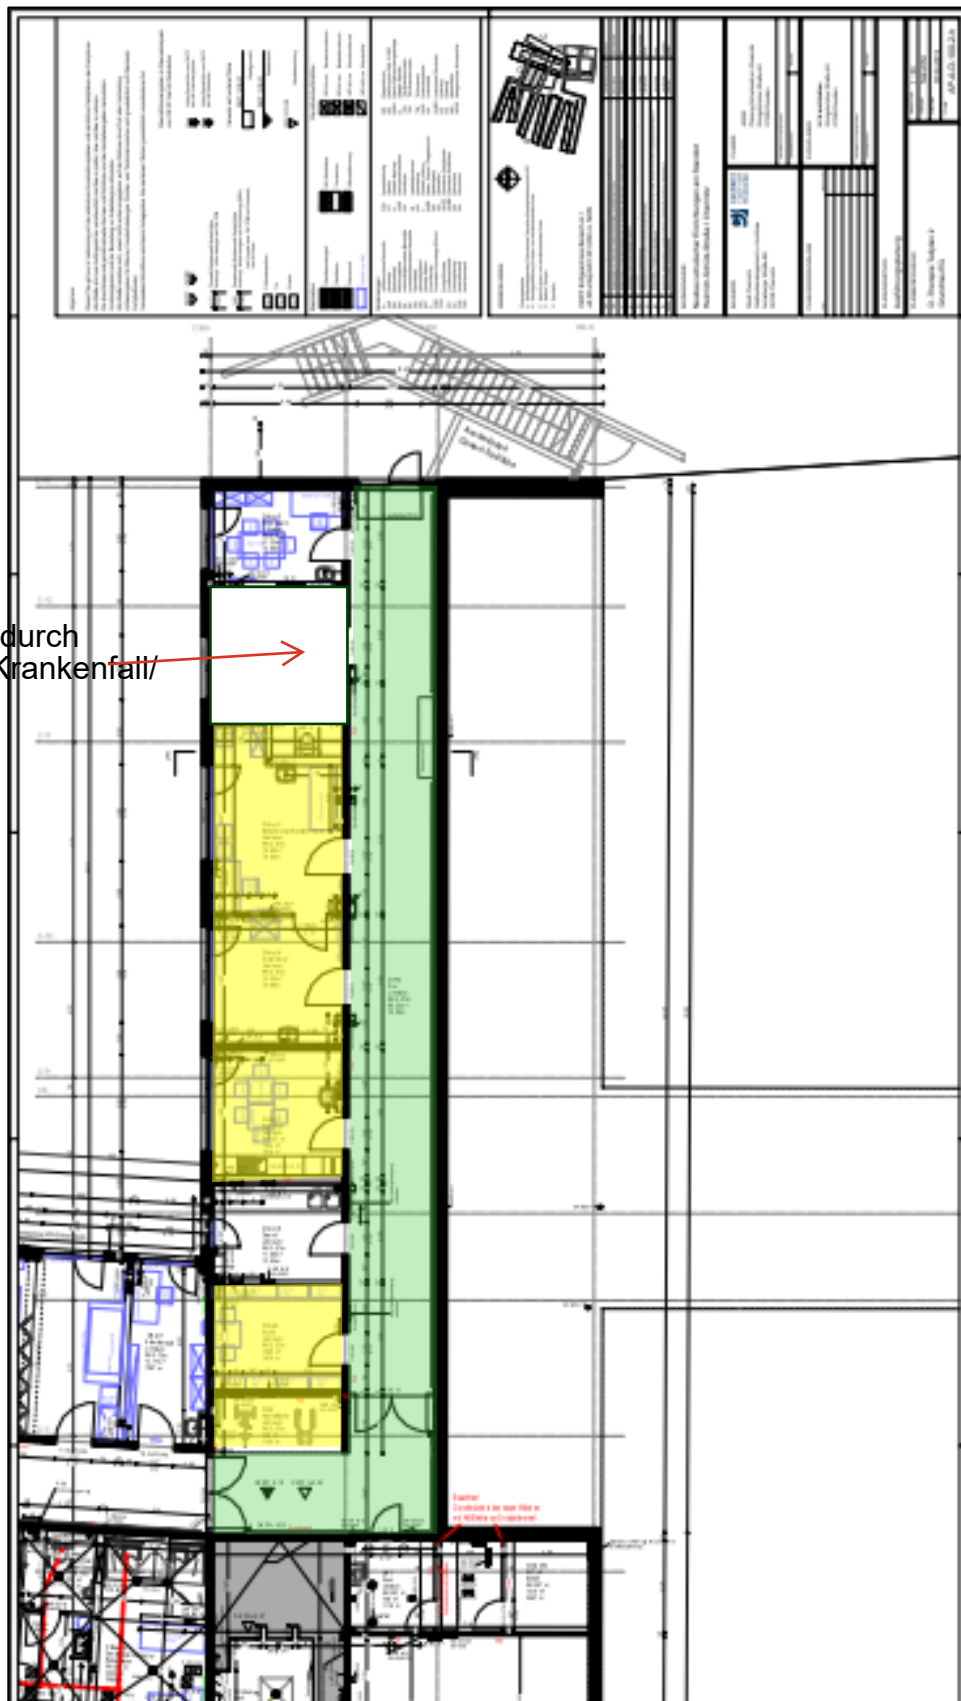

Vertragsgegenstand - Teil 1

Verkehrsflächen